



3F

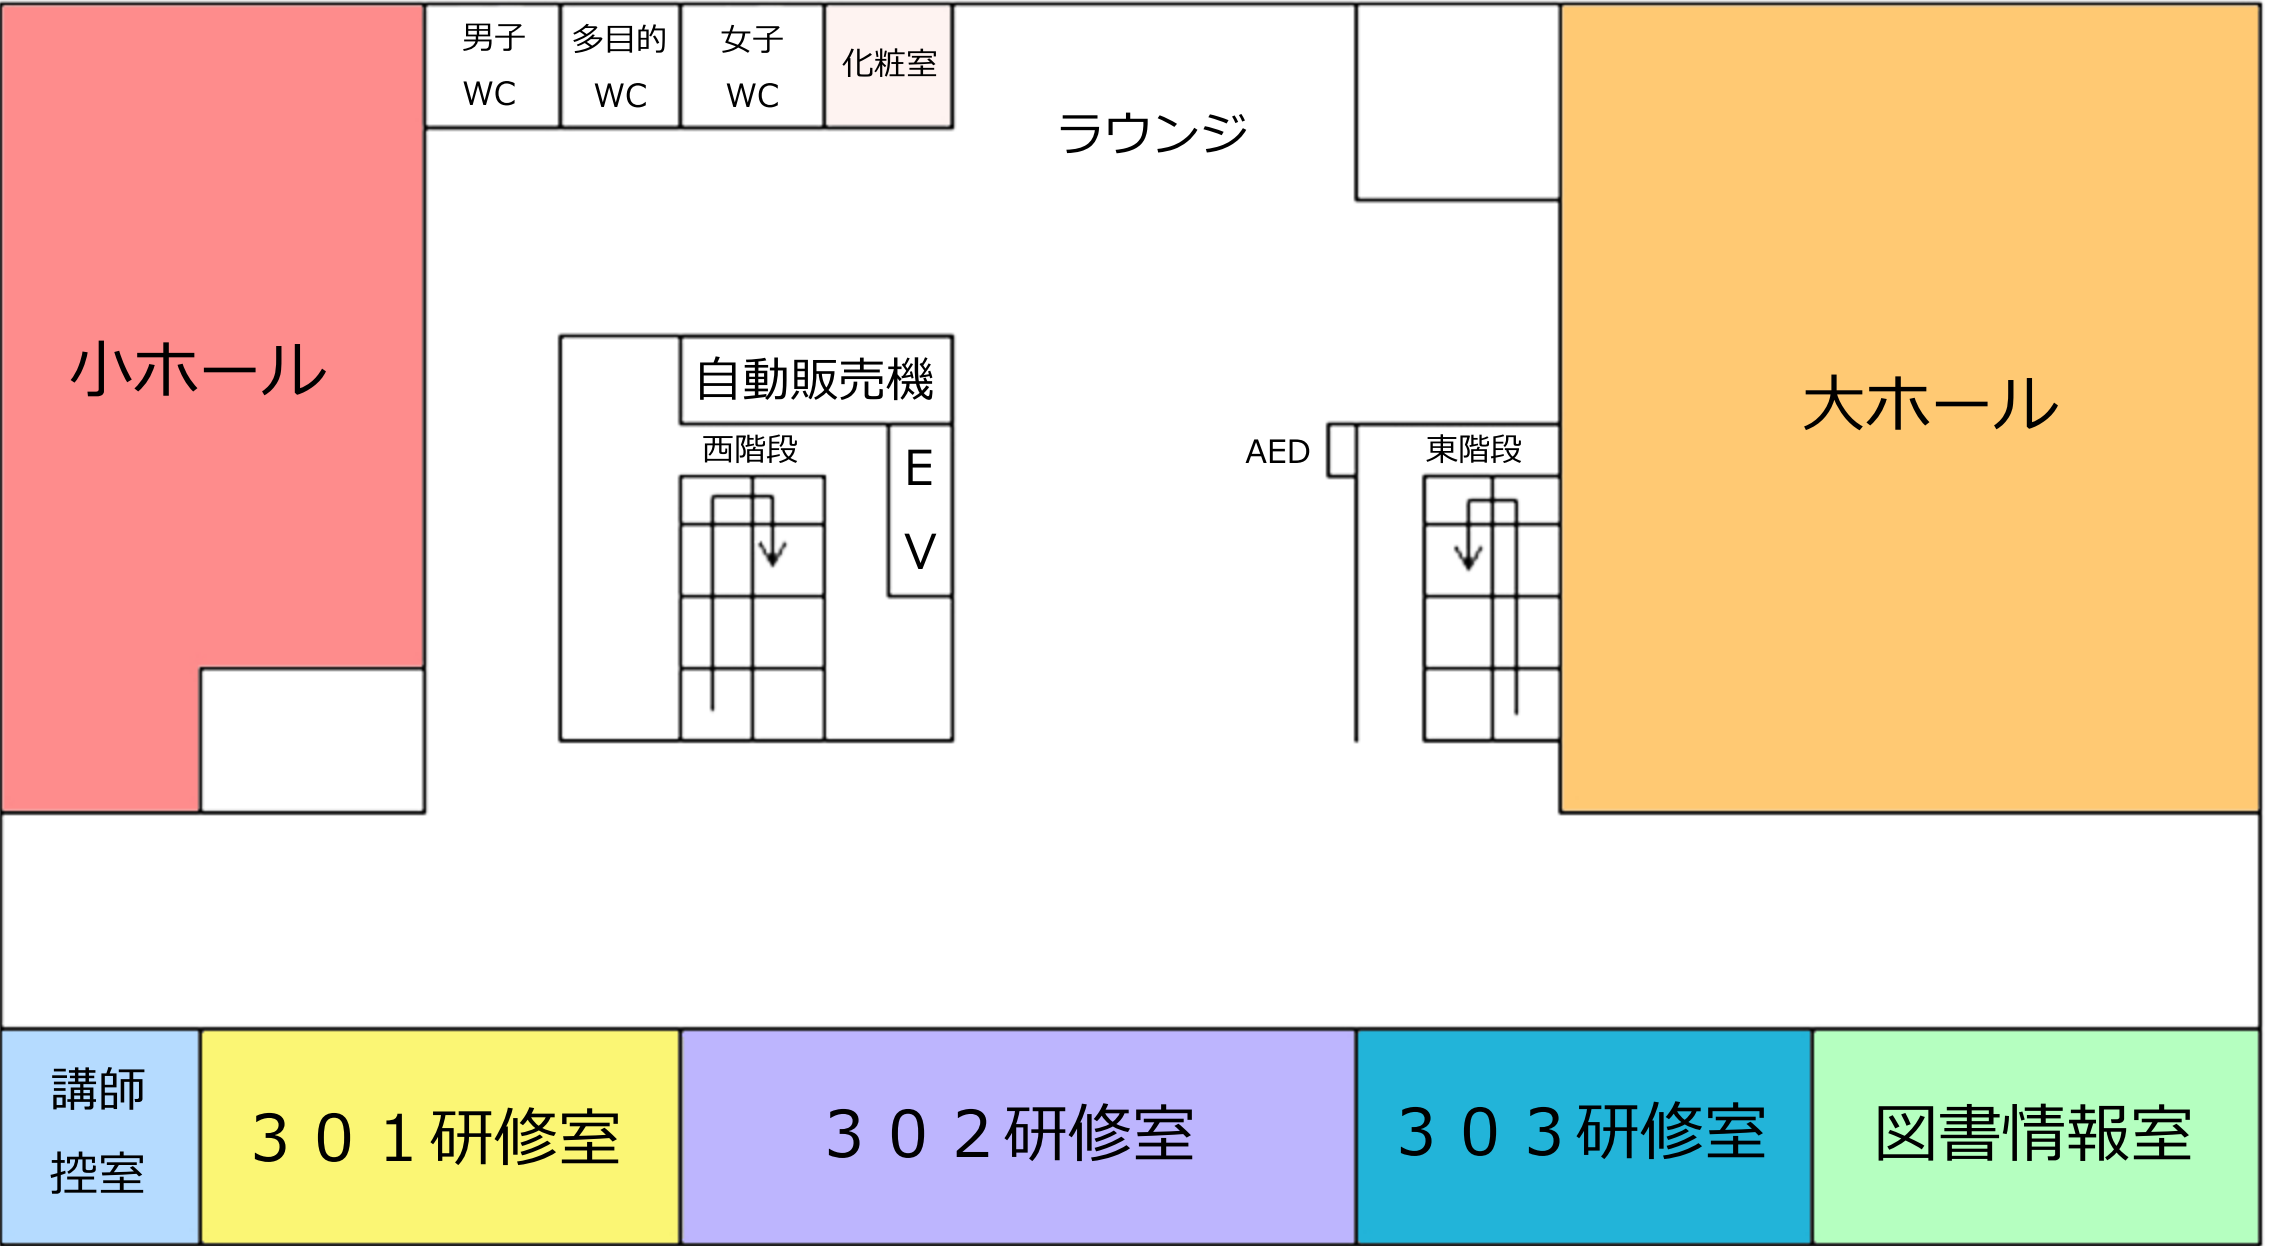

2F

オストメイト対応トイレがあります。

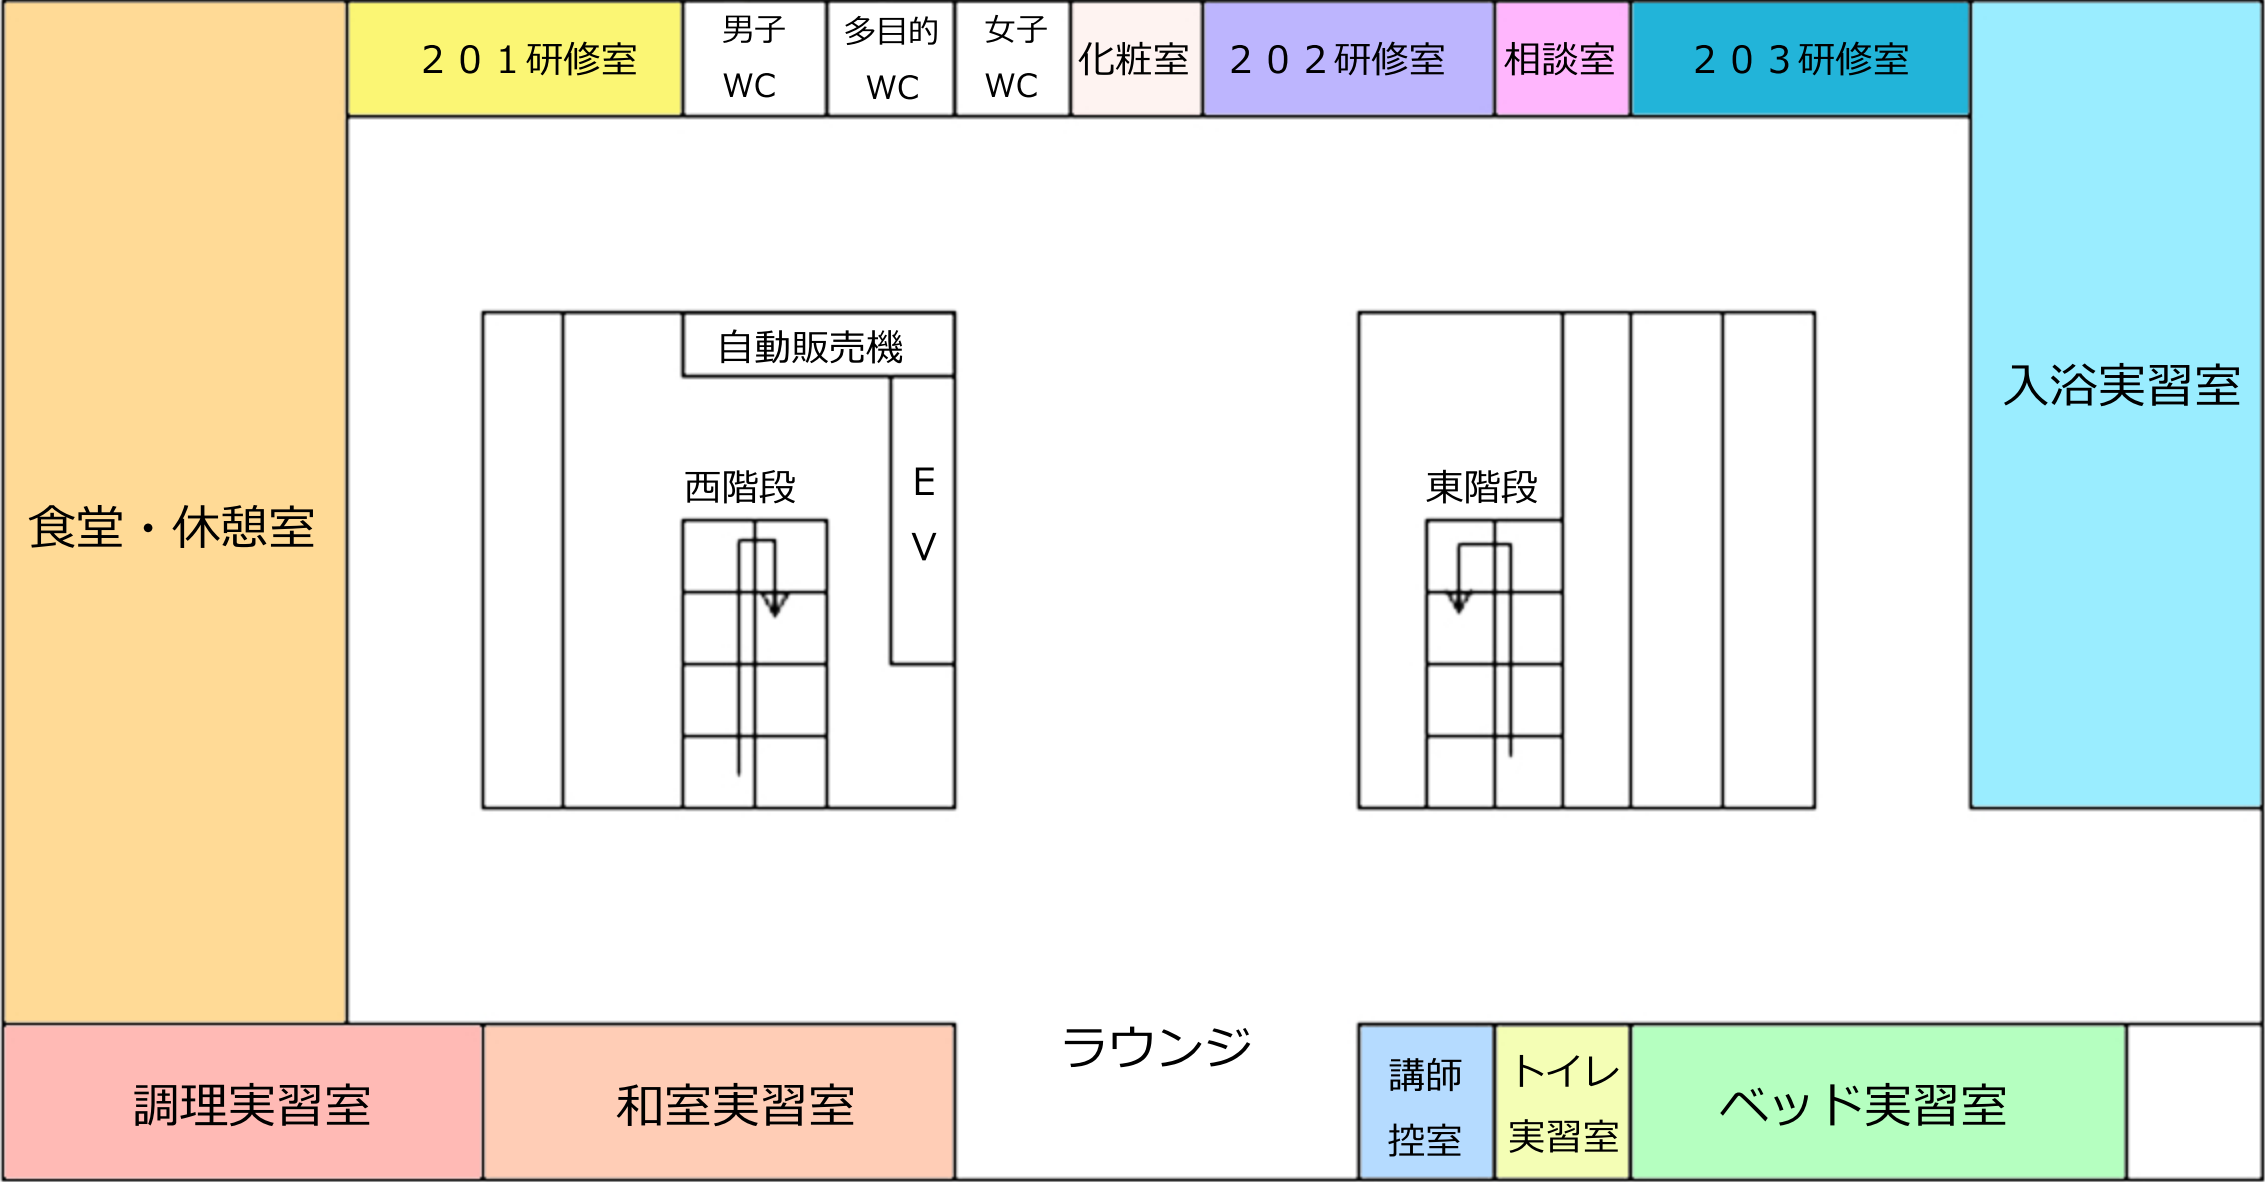

1F

ベビーベッド・ベビーチェアがあります。



喫煙所

ラウンジ

福祉人材センター
保育士・保育所支援
センター

男子
WC

多目的
WC

女子
WC

自動販売機

西階段

EV

東階段

福祉用具展示場

会議室

事務室

AED

高齢者総合相談センター
介護ロボット普及推進センター

正面玄関

スロープ

住宅改造
モデル展示場